



bovenaanzicht

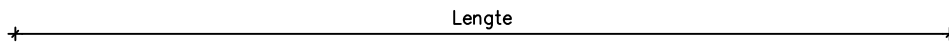

vooraanzicht

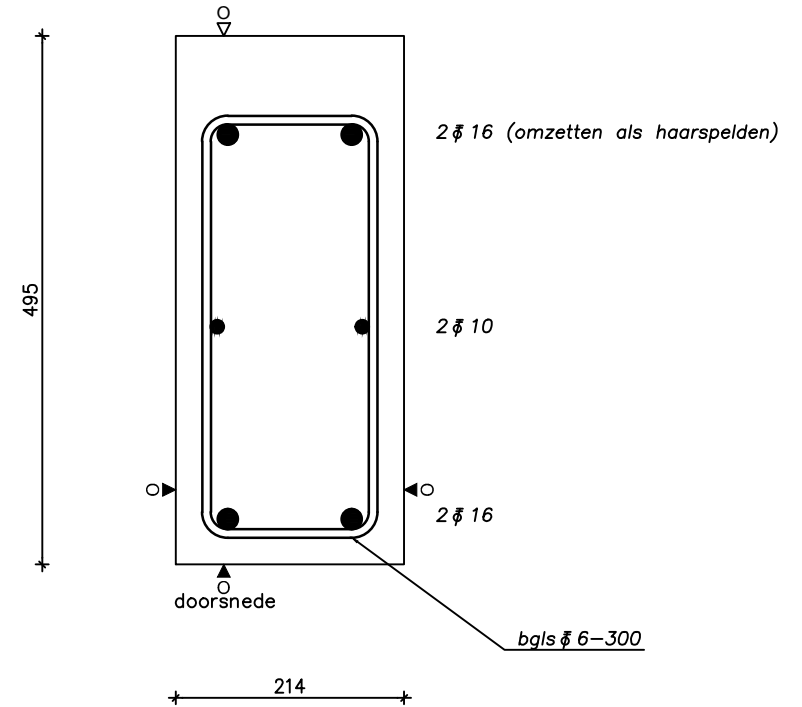

Op hoogte
storten

| Aantal | In te storten delen | Regnr | Aantal (st) | Lengte | | | Kg/st | Merk | Pos |
|--------|--------------------------------|-----------|-----------------------|--------|--|--|-------|-------|-----|
| A 2 st | Hijsvoorziening GV Hijshaak | 17 | 1 <i>als getekend</i> | 5020 | | | 1160 | 017/2 | |
| B | | | | | | | | | |
| C | | | | | | | | | |
| D | | | | | | | | | |

| Algemene gegevens | | | | Wijzigingen | |
|-------------------|-------------------------|--------|----------|-------------|--------------|
| Uitvoering | Vuilwerk | Datum | 10-12-14 | A | 15-12-14 EVD |
| Afw.stortz. | | Wvb. | AH | B | |
| Gewicht | 231 kg/m | Con. | AH | C | |
| Dekking | 25 mm | Form. | A3 L | D | |
| Milieukl. | XC1 | Schaal | 1:10 | E | |
| Offertenr. | | Status | wac | F | |
| Omschr. | Zelfdragende latei vuil | | | G | |
| Malserie | 151 | | | H | |